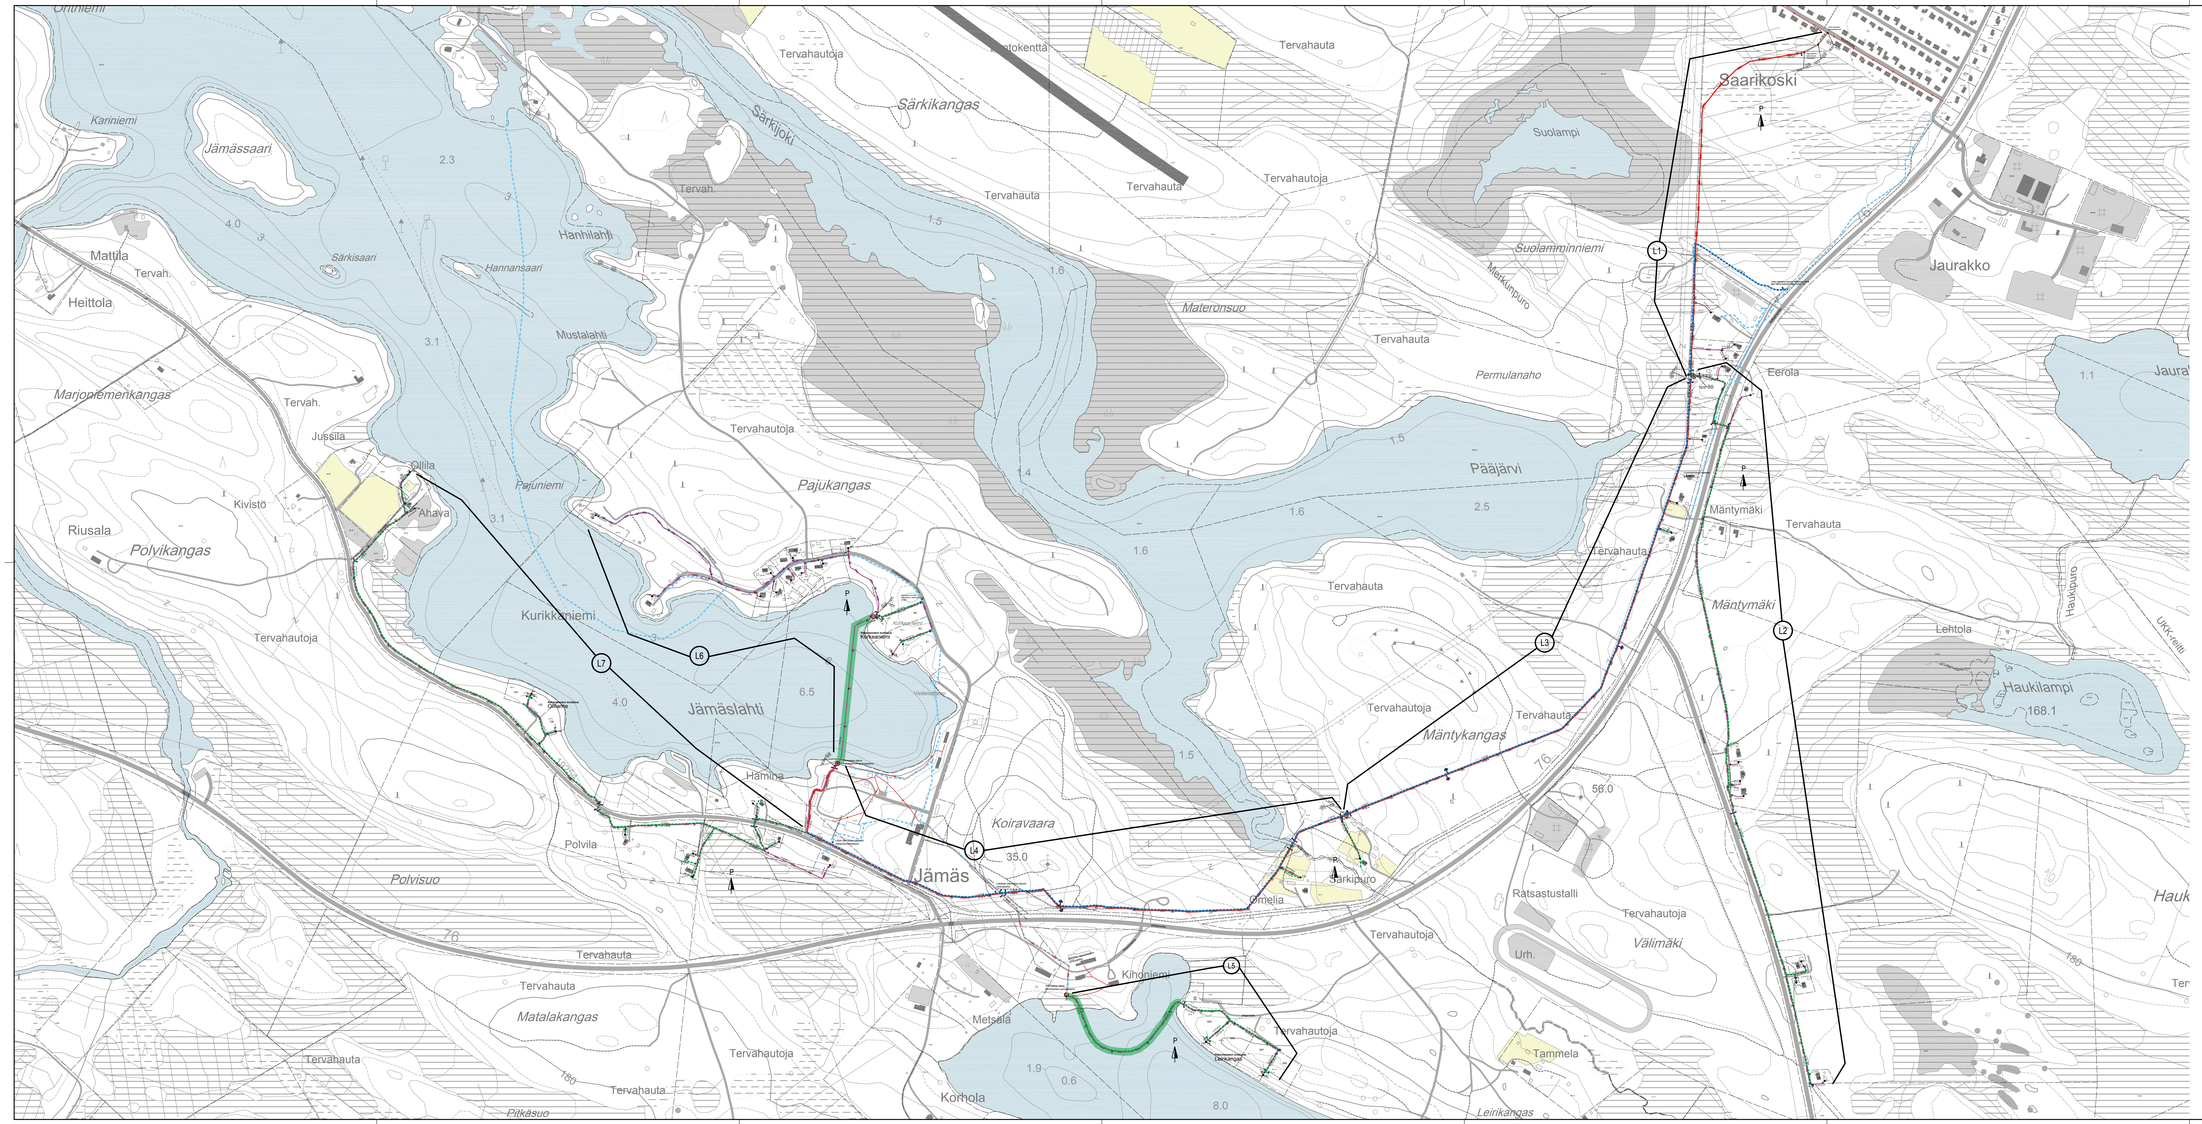

MERKINTÖJEN SELITYKSET:

- paineviemäri, runkoverkosto (PV)
- paineviemäri, talohaarat -verkosto (PVTH)
- viettoviemäri (JV)
- paineviemärin sulkuventtiili (runko)
- paineviemärin sulkuventtiili (talohaara)
- LP7-9 linjapumppaamo
- P1-3B kiinteistöpumppaamo
- ilmanpoistoventtiili (kaivo)
- paineviemärin purkukaivo
- viemärikaivo (kaivo1)
- vesijohto, runkoverkosto (VJ)
- vesijohto, talohaarat -verkosto (VJTH)
- vesijohto, runkoventtiili
- vesijohto, talohaaraventtiili
- vesijohto, ilmanpoistoventtiili (kaivo)
- vesiposti
- vesijohdon huuhteluhaara
- Nykyinen vesijohtoverkosto
- Nykyinen viemäriverkosto
- L1-7 Linjan numerointi
- Aiemmin rakennuttu vesistönalitus (Jämäslahti ja Kangasjärvi)

KUNTA: KUHMO	KYLÄ: KORPISALMI	VIRANOMAISTEN ARKISTOINTIMERKINTÖJÄ VARTEN	
RAKENNUSOHJEMAP: UUDISRAKENNUS		PIIRUSTUSLAJI: YLEISPIIRROS	
RAKENNUSASE:		PIIRUSTUKSEN SISÄLTÖ:	MITTAKAAVA
VESIHUOLTOSUUNNITELMA: JÄMÄKSEN VESIHUOLTO		SUUNNITELMAKARTTA	1 : 5000
KUHMO KUHMON KAUPUNKI Kaupunkiympäristön palvelualue		SUUNNITTELULAJI: VESI	PIIRUSTUSNUMERO: YL 2
		SUUNNITTELIJA: MINNA JÖKELAINEN	PÄIVÄYS: 23.5.2018