
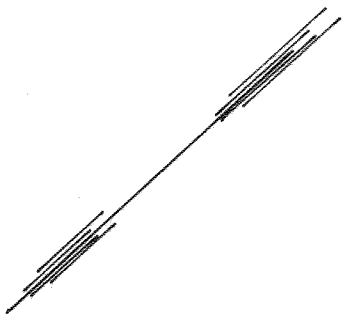


M Ä K I K A T U

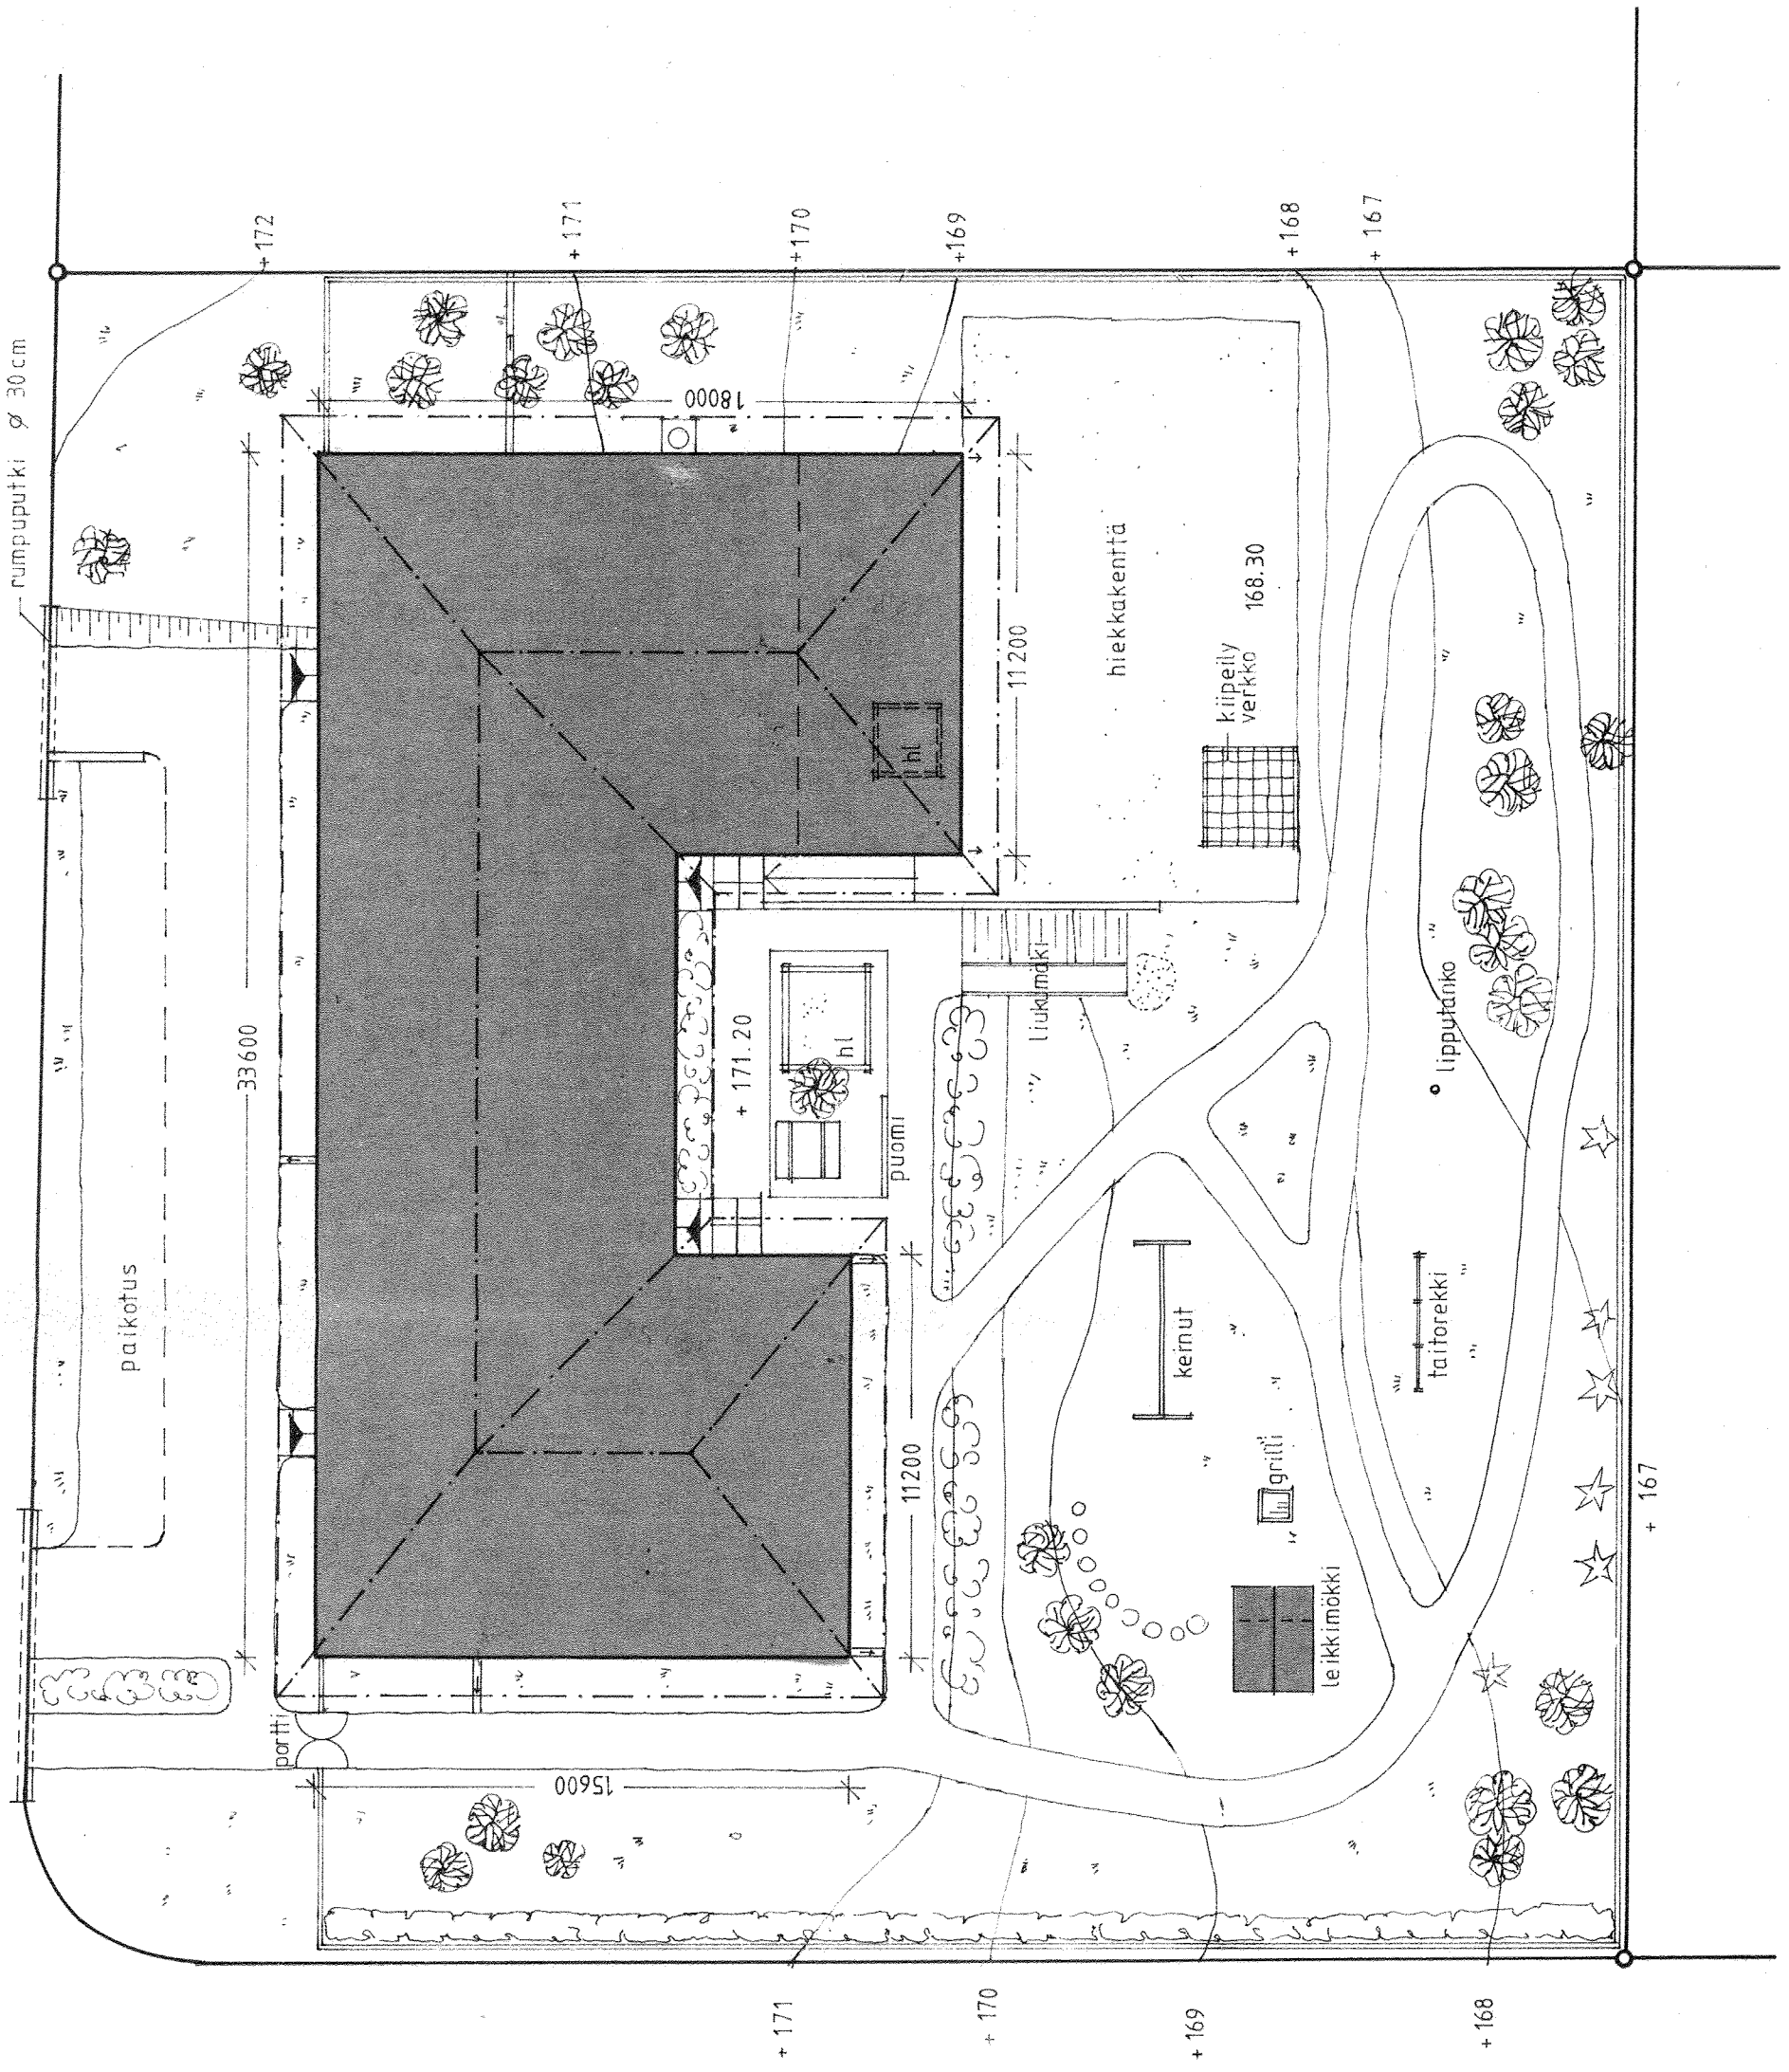

— kaikki käytävät asfalttia

K A I N U N T I E

K. osakkyliä	Korttel/Tiis	Fontti/Pn:o	Viranomaisen arkkitehtimerkintä varten
Rakennusohjeen nro	30	3	
Rakennusohjeen nimi ja osoite	UUDISRAKENNUS	Luonnos	Juoks n:o
	KUHMON LASTEN PÄIVÄKOTI	ASEMAPIIRROS	1
	KUUMO	PIHASUUNNITELMA	Mittakaavat
			1:200
ARKKITEHTITOIMISTO			Muutos
ESKO LAITINEN & CO			1979.01.17
KUORNANT. 51 87200 KAJAANI 20			1979.03.05
PUH. 986-23262			
1978 - 12 - 22			<i>E. Laitinen</i>