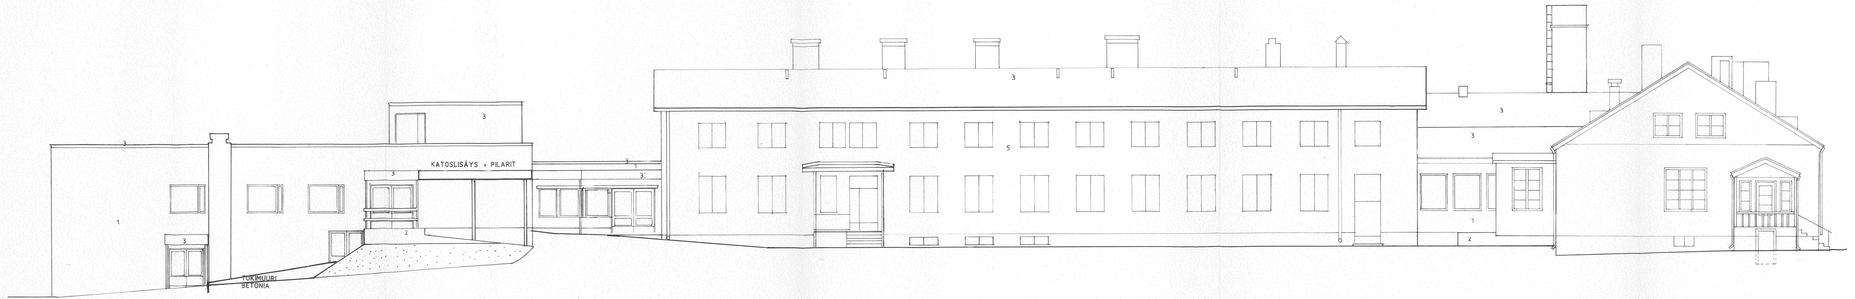


PÄÄTY ITÄÄN

1. PUHT.MUUR.KH.-TIILI
2. BETONI
3. PELTI
4. PUUT
5. RAPATTU BETONI

Rakennusluvan N:o 184
myönnetty 21.2. 1995

Kunnan rakennusvalvontaviranomaisen leima

| Kohde/Kylä | Kortteli/Tila | Tontti/Rn:o |
|---|---|---|
| Korpisalmi | Markkulanniemi | 105 |

| Rakennushankkeen laji |
|---|
| Muutostyö |

| Piirustuksen laji | Mittakaava |
|---|---|
| Työpiirustus | 1:100 |

| Rakennuspaikan osoite, jakokirjan numero |
|---|
| Kuhmon kaupunki<br>Terveyskeskus |

| Piirustuksen sisältö |
|---|
| Päätyjä itään |

| Rakennuttaja, nimi, osoite ja yhteystieto | Piirt. |
|---|---|
| KUHMON KAUPUNKI<br>YHDYSKUNTAPALVELUT | Hyv. |
| 21.02.1994. | Muut. |

| Suunnittelutunnus, tyyppihyväksymisen numero | Mittakaava |
|---|---|
| 01/068/39 | |