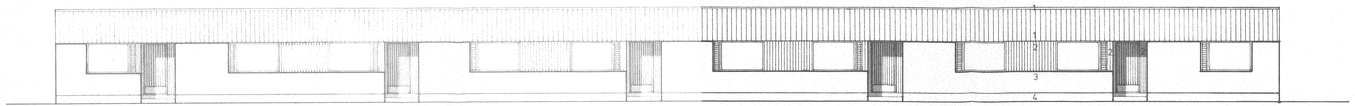


1. MUOVIPINN. PROF. PELTI
2. LAUTA
3. KALKKIHIEKKATIILI
4. SLAMMATTU KEVYTSORAHARKKO TAI BETONI

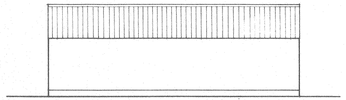

PÄÄTY

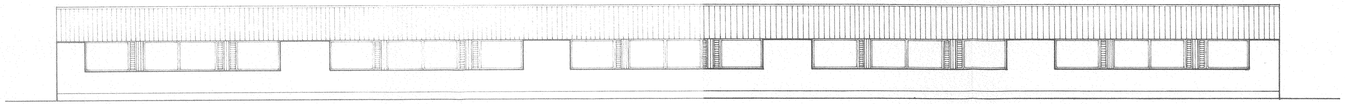

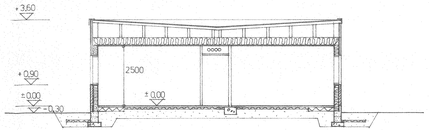


LEIKKAUS

28.9.80
24.09.80
KUHMON RAKENNUSLAUTAKUNTA

| | |
|---|---|
| K.osa/Kylä Kontteli/Tila Tontti/Rn:o | Viranomaisen arkistomerkintöjä varten |
| Rakennuskoimenpide: UUDISRAKENNUS | Piirustuslaji: PAAPIIRUSTUS Juoksu n:o |
| Rakennuskohteen nimi ja osoite: KAINUUN KAK/ KUHMON SIVUKOULU OPPILASASUNTOLA | Piirustuksen sisältö: JULKISIVUT JA LEIKKAUS Mittakaava: 1:100 |
| Rakennuskartio Oy 92930 PYHÄNTÄ PUHELIN 985-41 331 Pvm: 1980-06-09 Pirs: L. Pahkala Tark. | ARK 03 Muutos |