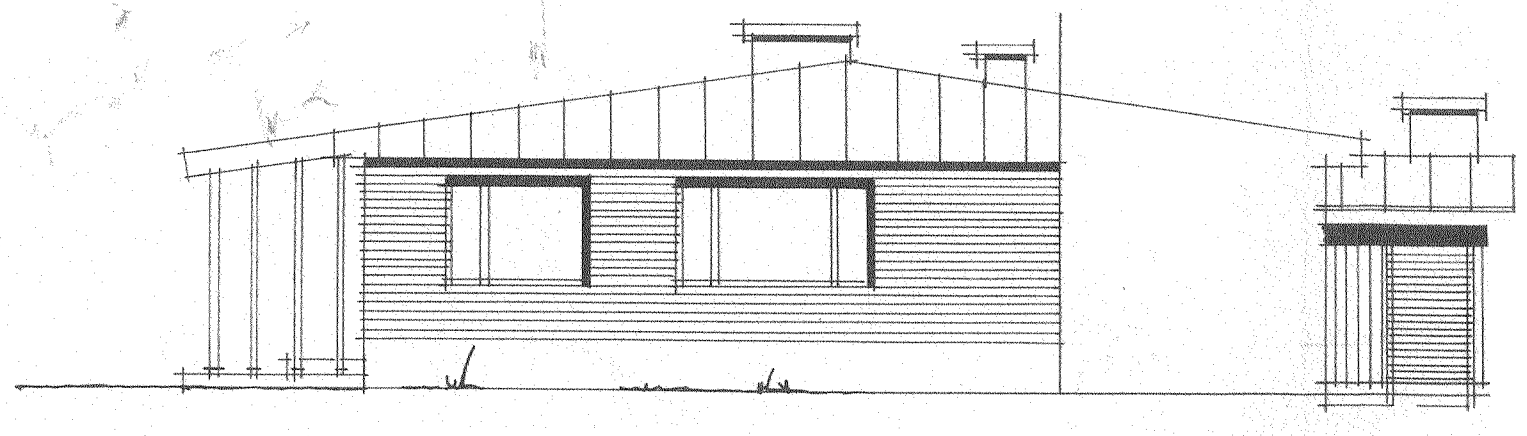

MUUTETTU

KUOM.

Rekisteriyn No. 213
Rekisteriyn 27 11 1963

Linna Mäventie

KUHMON KAUPUNGIN KAUTAN HIRA

SUUNNITTELU OY
E. NIEMELA
OULU

SUUNN.	ML	4.63
P. ST.	JN	7.63
KUHMON TERVEYSTALO		1:100
julkisivu kaakkoon		30219 /63