


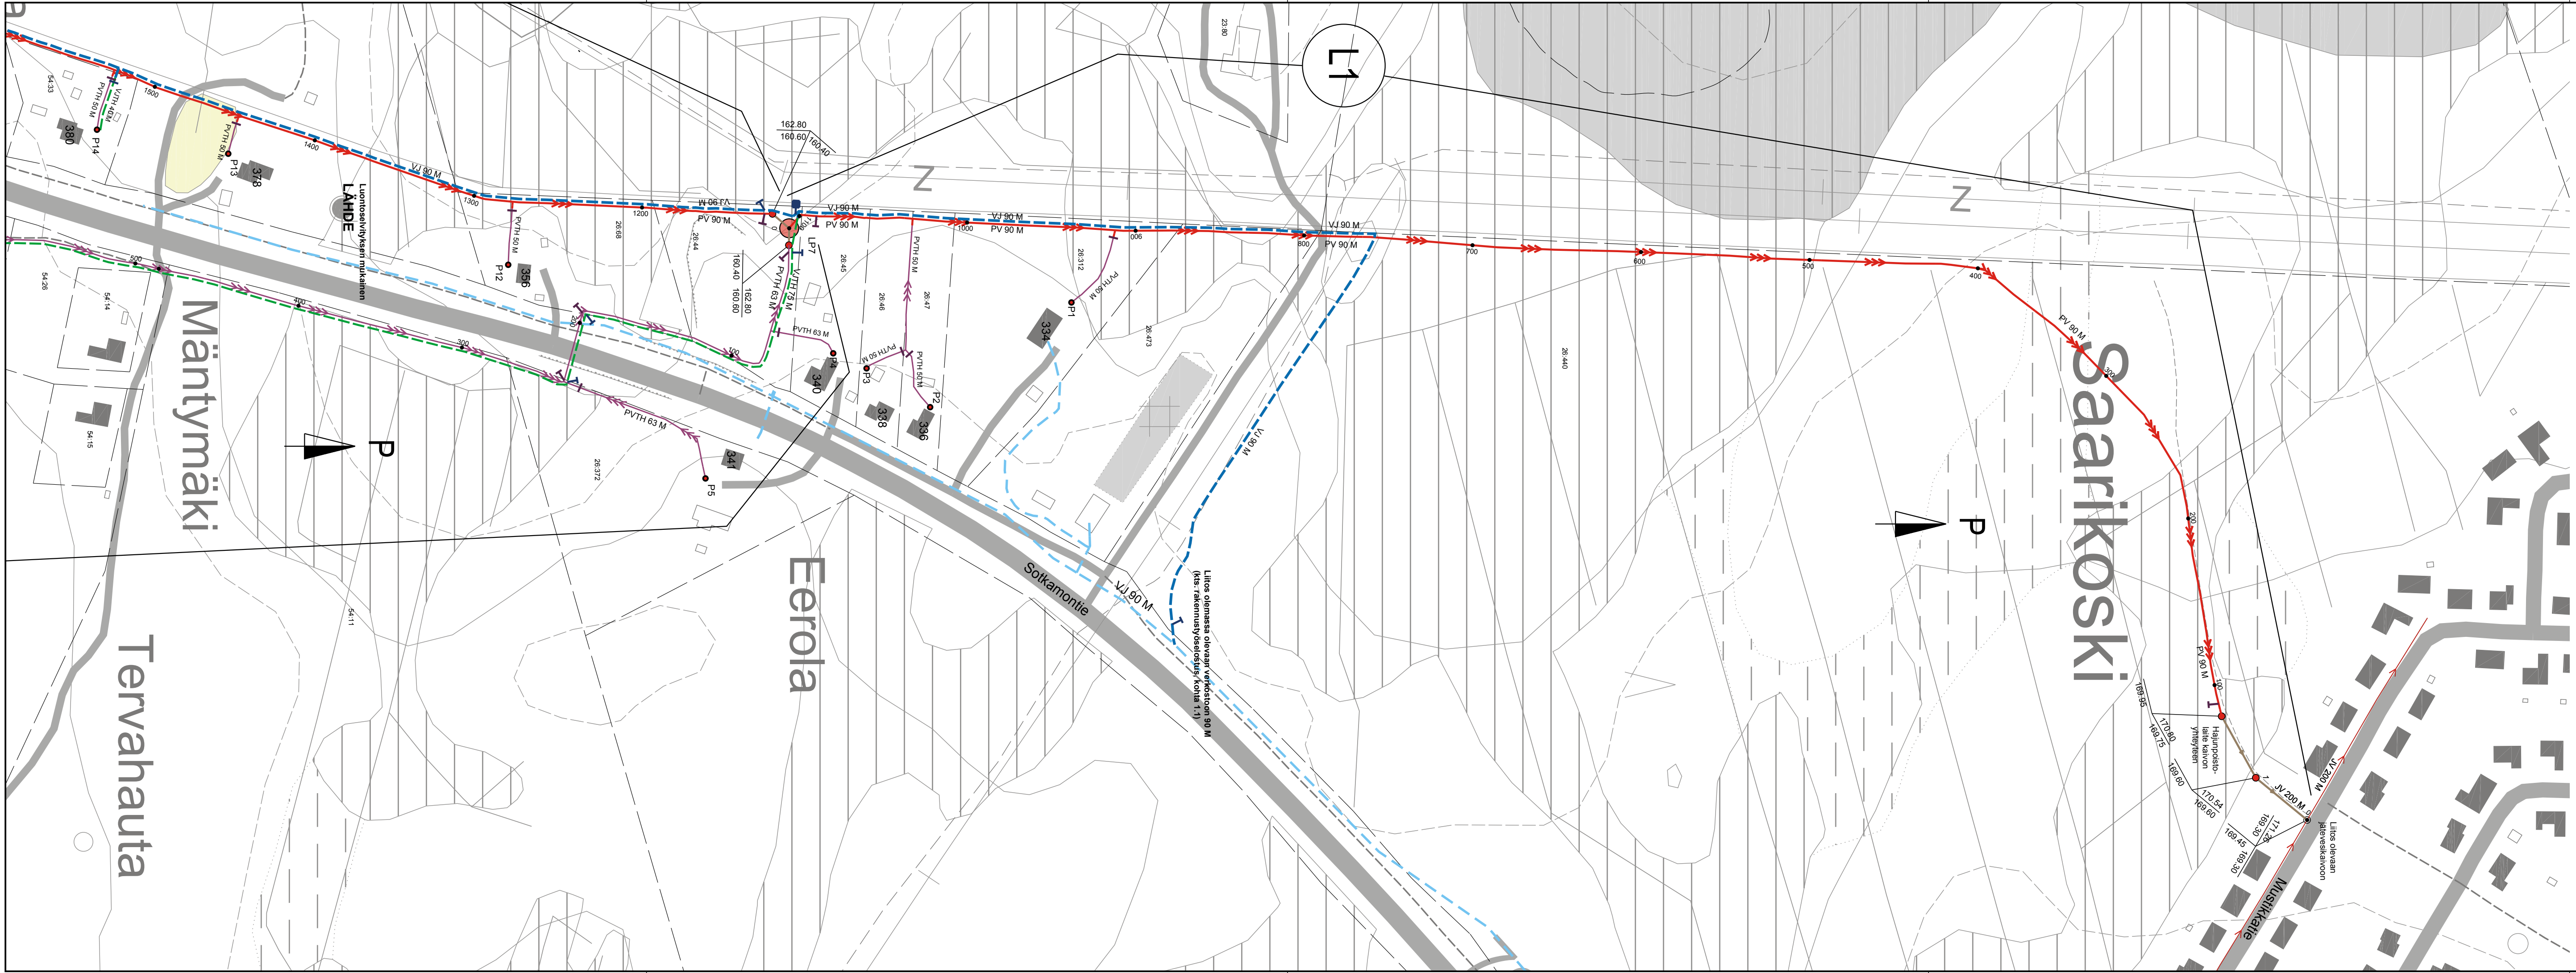

MERKINTÖJEN SELITYKSET:

- paineviemäri, runkoverkosto (PV)
- paineviemäri, talohaarat -verkosto (PVTH)
- viettoviemäri (JV)
- paiveviemärin sulkuventtiili (runko)
- paiveviemärin sulkuventtiili (talohaara)
- linjapumppaamo
- kiinteistöpumppaamo
- ilmanpoistovenntiili (kaivo)
- paineviemärin purkukaivo
- viemärikaivo (kaivo1)

- vesijohto, runkoverkosto (VJ)
- vesijohto, talohaarat -verkosto (VJTH)
- vesijohto, runkoventtiili
- vesijohto, talohaaraventtiili
- vesijohto, ilmanpoistovenntiili (kaivo)
- vesiposti
- vesijohdon huuhteluhaara

- Nykyinen vesijohtoverkosto
- Nykyinen viemäriverkosto

Linjan numerointi

Aiemmin rakennuttu vesistönalitus
(Jämsälahti ja Kangasjärvi)

KAUPUNKI KUUSMO	KYLÄ KORPISALMI	VIRANOMAISTEN ARKISTOINTIMERKINTÖJÄ VARTEN	
RAKENNUSLOINENPIDE UUDISRAKENNUS	PIIRUSTUSLAJI YLEISPIIRROS		
RAKENNUSKOHDTE VESIHUOLTOSUUNNITELMA JÄMÄKSEN VESIHUOLTO LI (Sotkamontie)	PIIRUSTUKSEN SISÄLTÖ SUUNNITELMAKARTTA	MITTAKAAVA 1 : 2000	
	SUUNNITTELUALA VESI	PIIRUSTUSNUMERO 1 / 7	
	SUUNNITTELIJA MINNA JOKELAINEN	PÄIVÄYS 23.5.2018	
	KUUSMON KAUPUNKI Kaupunkiympäristön palvelualue		