


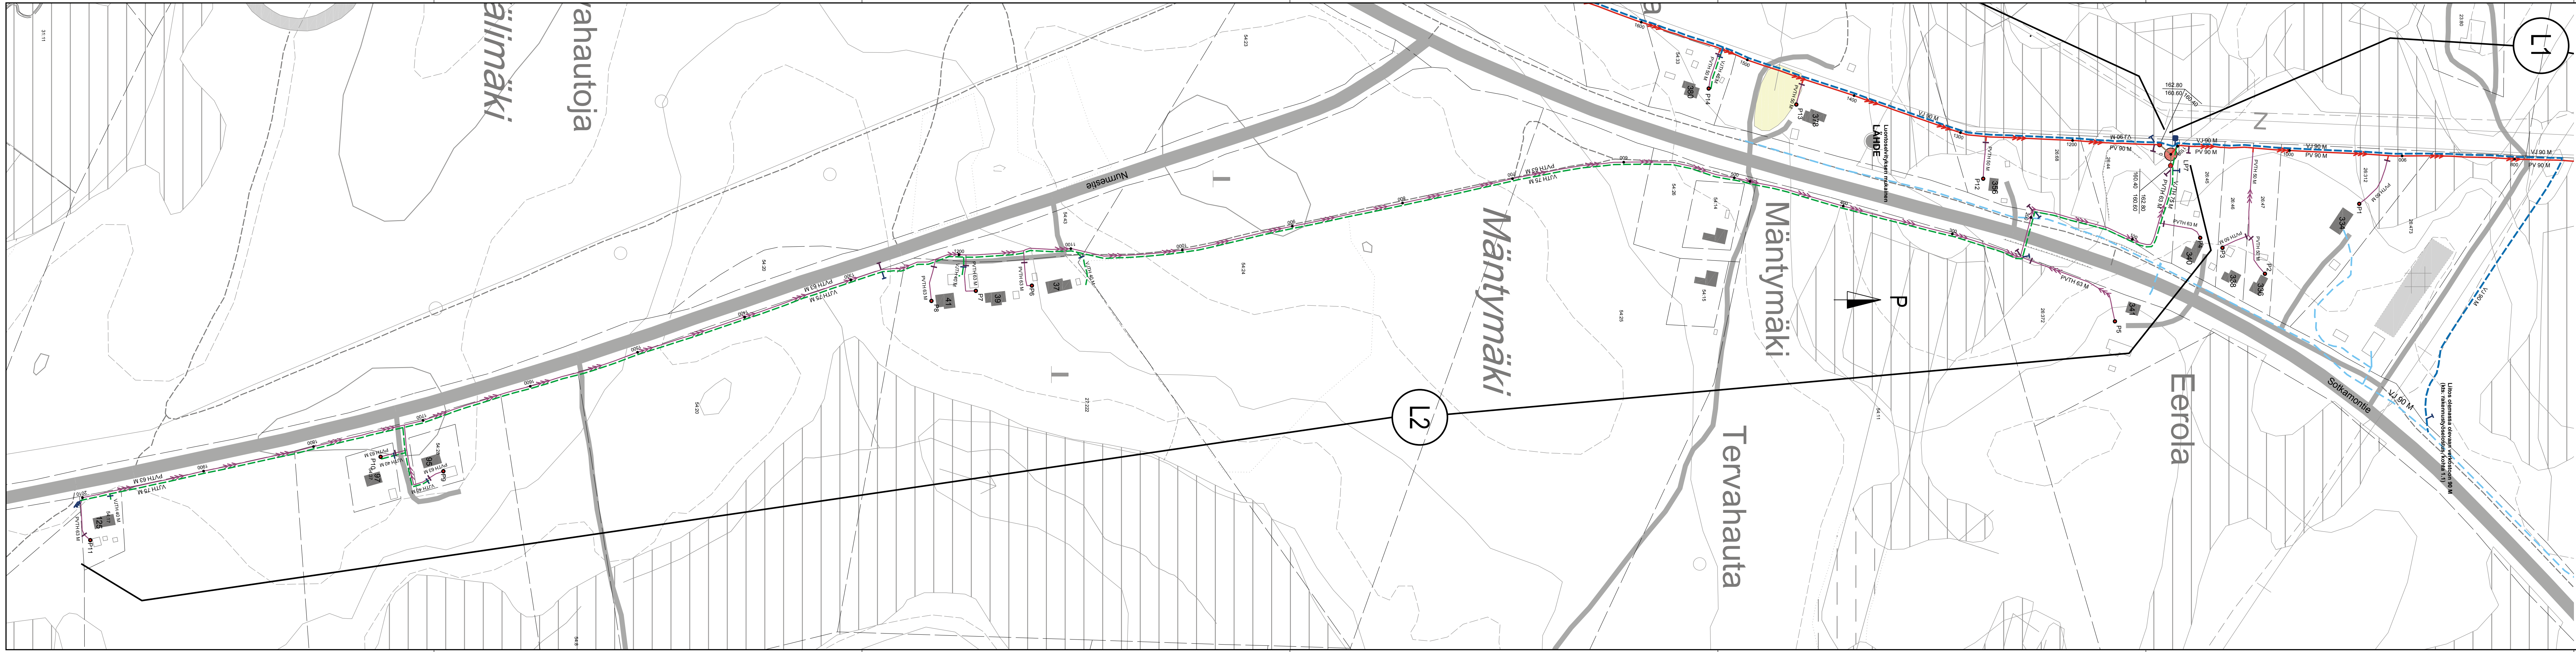

MERKINTÖJEN SELITYKSET:		
	paineviemäri, runkoverkosto (PV)	
	paineviemäri, talohaarat -verkosto (PVTH)	
	viettoviemäri (JV)	
	paiveviemärin sulkuventtiili (runko)	
	paiveviemärin sulkuventtiili (talohaara)	
	linjapumppaamo	
	kiinteistöpumppaamo	
	ilmanpoistventtiili (kaivo)	
	paineviemärin purkukaivo	
	viemärikaivo (kaivo1)	
	vesijohto, runkoverkosto (VJ)	
	vesijohto, talohaarat -verkosto (VJTH)	
	vesijohto, runkoverventtiili	
	vesijohto, talohaaraventtiili	
	vesijohto, ilmanpoistventtiili (kaivo)	
	vesiposti	
	vesijohdon huuhteluhaara	
	Nykyinen vesijohtoverkosto	
	Nykyinen viemäriverkosto	
	Linjan numerointi	
	Aiemmin rakennettu vesistönalitus (Jämsälahti ja Kangasjärvi)	

KAUPUNKI	KYLÄ	VIRANOMAISTEN ARKISTOINTIMERKINTÖJÄ VARTEN	
KUUMO	KORPISALMI	RAKENNUSLAI	MITTAKAAVA
RAKENNUSLOINENPIDE	YLEISRAKENNUS	PIIRUSTUKSEN SISÄLTÖ	1 : 2000
RAKENNUSKOIDE	YLEISPIIRROS	SUUNNITELMAKARTTA	
VESIHUOLTOJÄRJESTYKSEN SUUNNITELMA		SUUNNITTELUALUE	PIIRUSTUSNUMERO
JÄMÄKSEN VESIHUOLTO		VESI	2 / 7
L2 (Nurmestie)		SUUNNITTELIJA	PAIVÄYS
		MINNA JOKELAINEN	23.5.2018

KUUMON KAUPUNKI
Kaupunkiympäristön palvelualue