


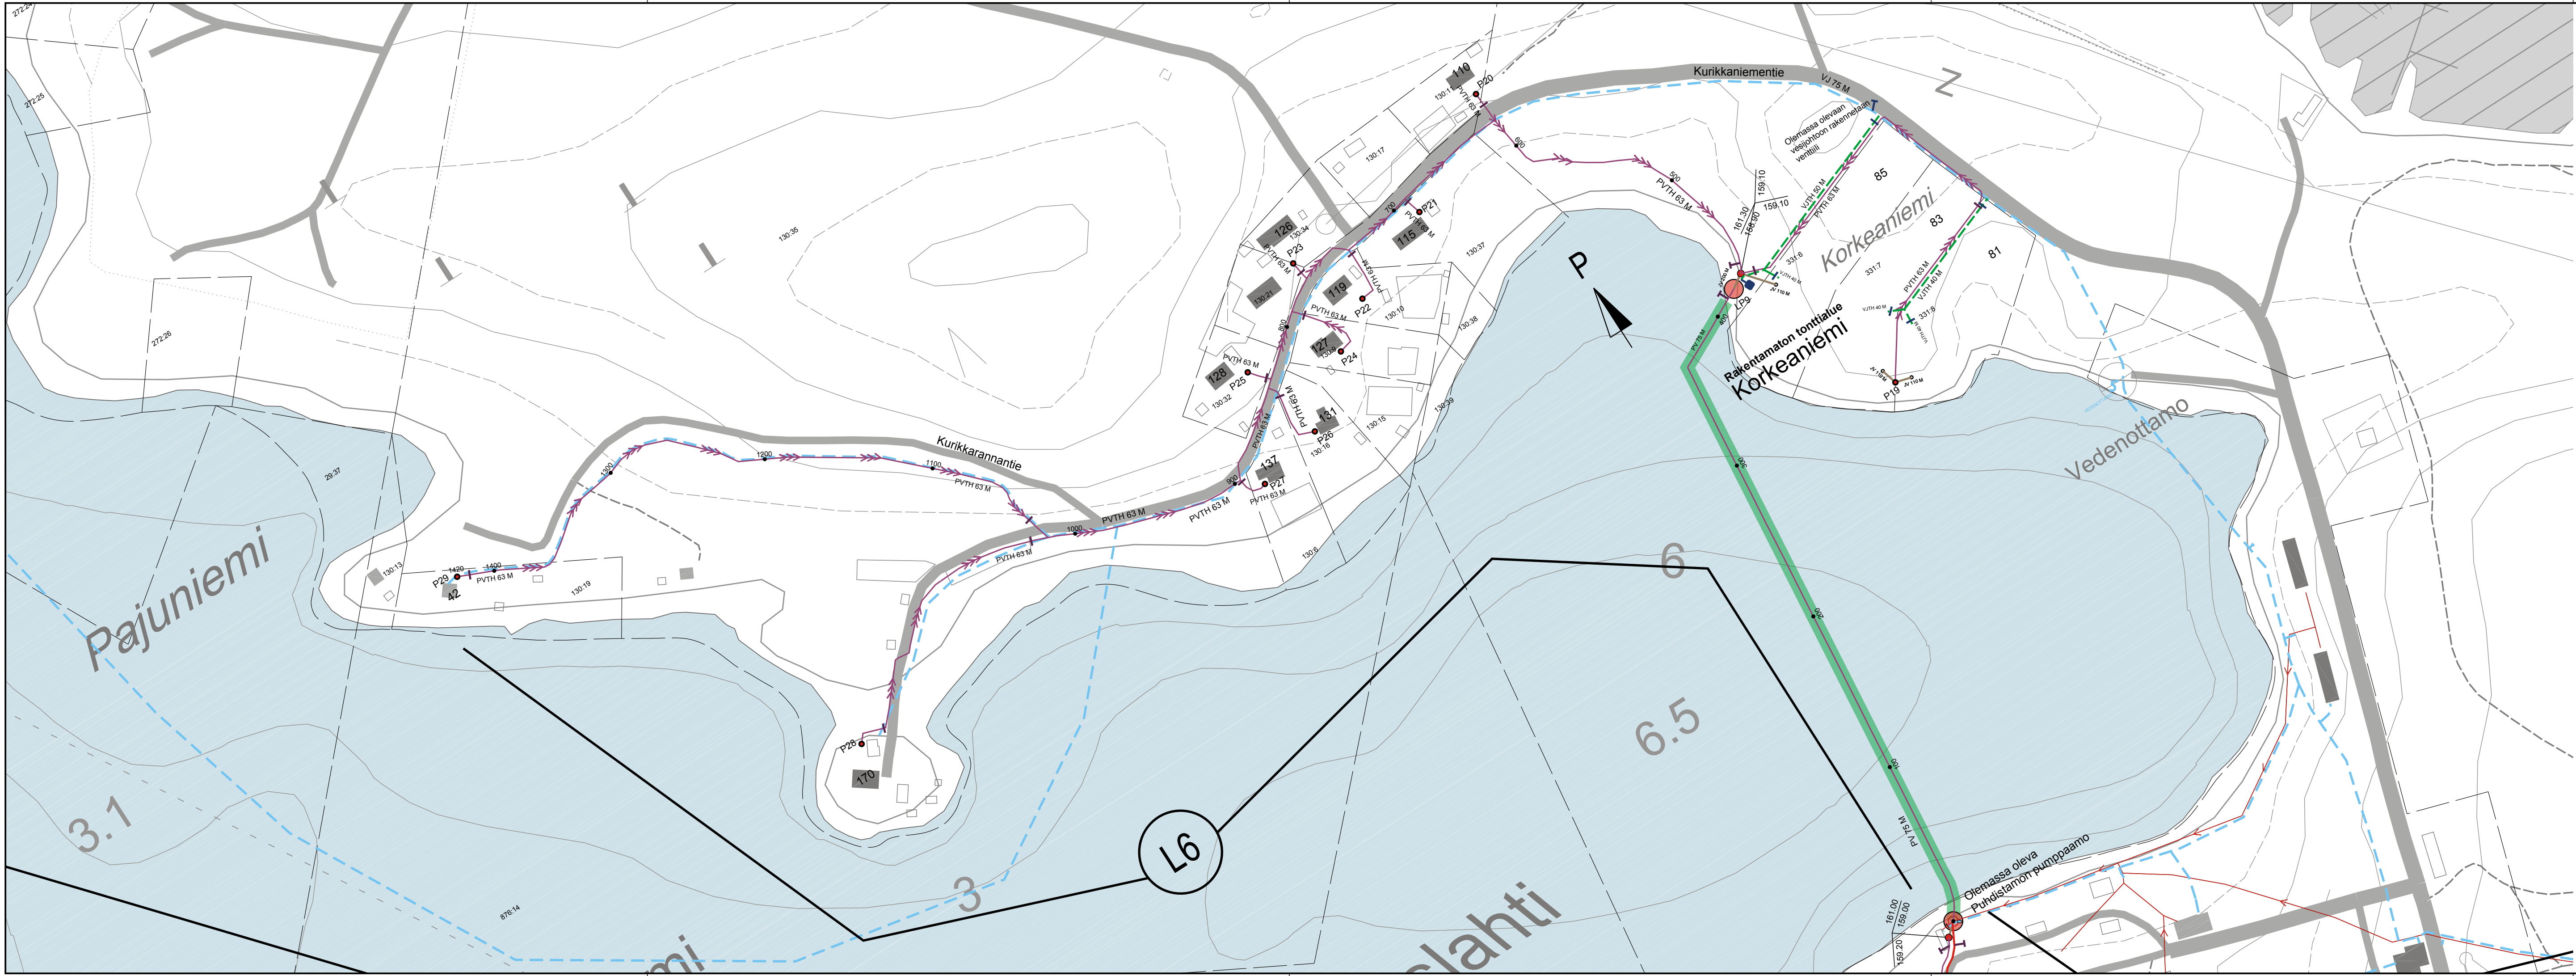

MERKINTÖJEN SELITYKSET:

- paineviemäri, runkoverkosto (PV)
- paineviemäri, talohaarat -verkosto (PVTH)
- viettoviemäri (JV)
- paiveviemärin sulkuventtiili (runko)
- paiveviemärin sulkuventtiili (talohaara)
- linjapumppaamo
- kiinteistöpumppaamo
- ilmanpoistovenntiili (kaivo)
- paineviemärin purkukaivo
- viemärikaivo (kaivo1)

- vesijohto, runkoverkosto (VJ)
- vesijohto, talohaarat -verkosto (VJTH)
- vesijohto, runkoventtiili
- vesijohto, talohaaraventtiili
- vesijohto, ilmanpoistovenntiili (kaivo)
- vesiposti
- vesijohdon huuhteluhaara

- Nykyinen vesijohtoverkosto
- Nykyinen viemäriverkosto

L1-7 Linjan numerointi

Aiemmin rakennuttu vesistönalitus
(Jämsälahti ja Kangasjärvi)

KAUPUNKI KUHMO	KYLÄ KORPISALMI	VIRANOMAISTEN ARKISTOINTIMERKINTÖJÄ VARTEN	
RAKENUSTOIMENPIDE UUDISRAKENNUS	PIIRUSTUSLAJI YLEISPIIRROS		
RAKENUSKOHDTE VESIHUOLTO SUUNNITELMA JÄMÄKSEN VESIHUOLTO L6 (Kurikkaniemi)	PIIRUSTUKSEN SISÄLTÖ	MITTAKAAVA SUUNNITELMAKARTTA	1 : 2000
	SUUNNITTELUALA VESI	PIIRUSTUSNUMERO 6 / 7	
KAUPUNKI KUHMON KAUPUNKI Kaupunkiympäristön palvelualue	SUUNNITTELIJA MINNA JOKELAINEN	PÄIVÄYS 23.5.2018	