


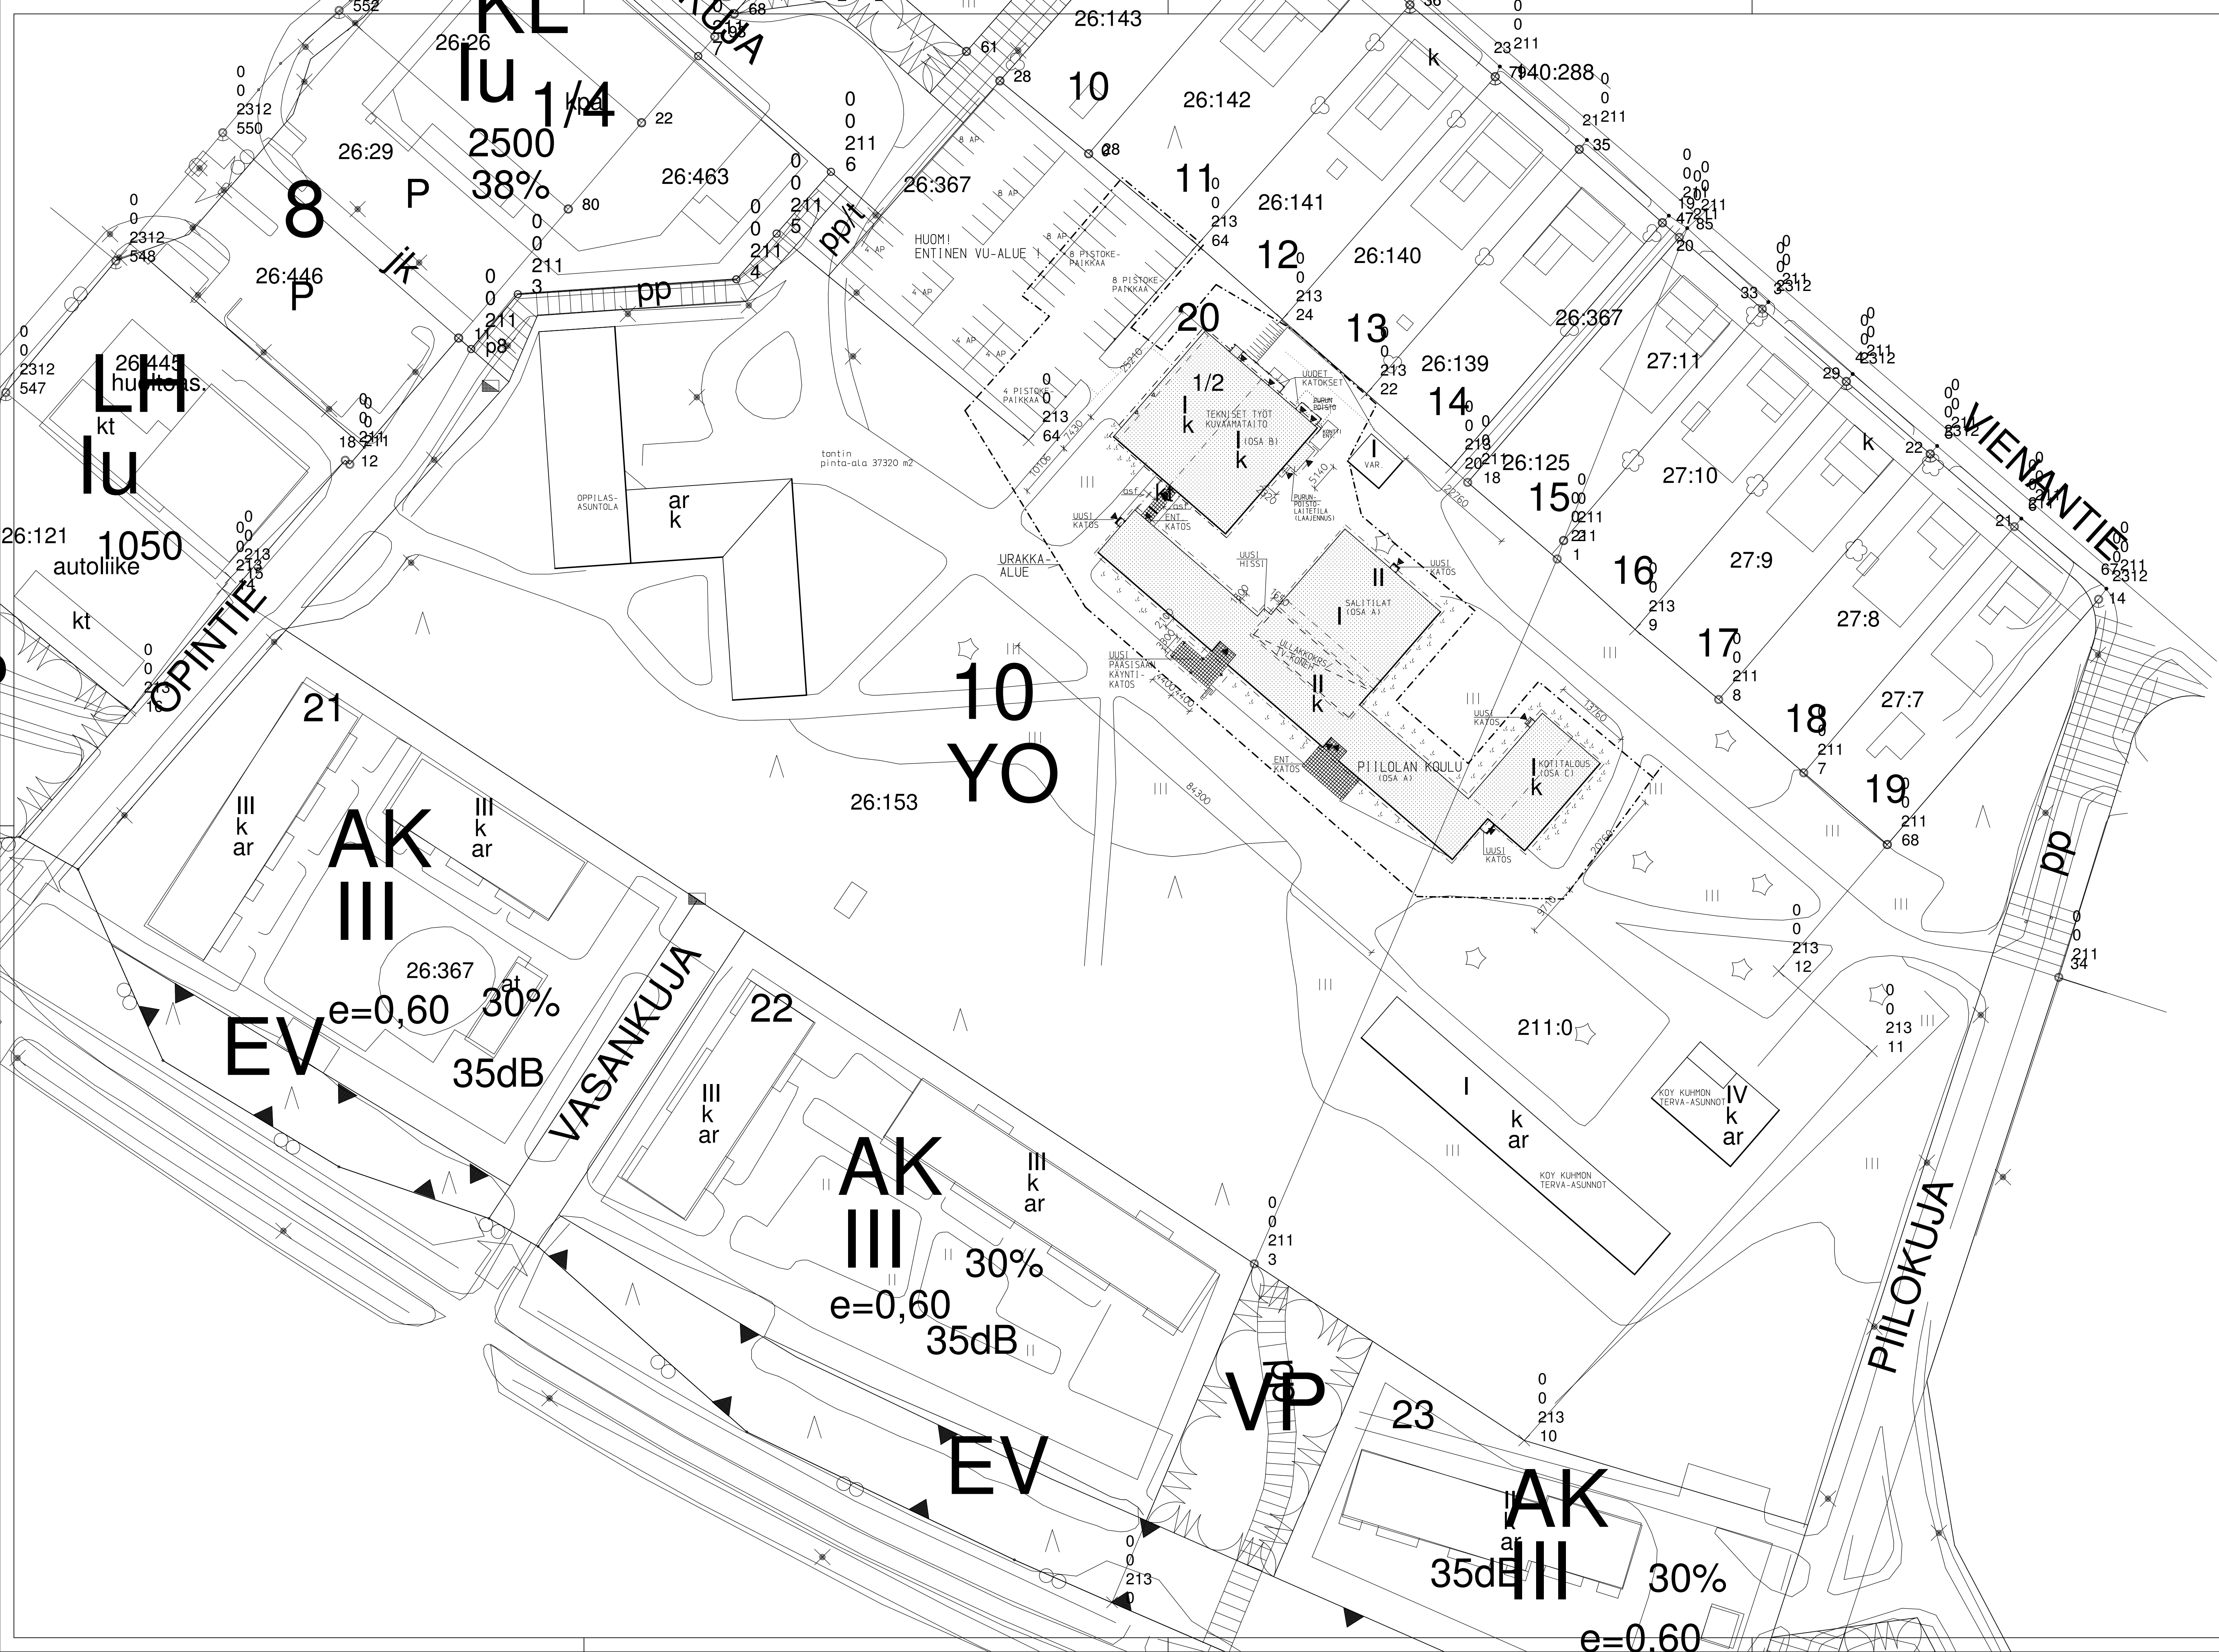


KUHMO
KORPISALMI
KORTTELI 10
TONTTI 20
TONTIN PINTA-ALA 37320 m²
KÄYTETTY RAK.OIKEUS 3551 m²
(koulun osa)

KELLARI T	KELLARIN ALAT	TILAVUUS	HUONEISTOALA
- TASO +155.000 - TASO +151.750 - TASO +154.300	35.0 m ² 109.0 m ² 649.0 m ²	90.0 m ³ 280.0 m ³ 2050.0 m ³	240.0 m ²
KERROSALA			
1. KERROS - OSA A - OSA A, LAAJENNUS - OSA B, LAAJENNUS - OSA C	1337.5 m ² 5.5 m ² 679.5 m ² 12.0 m ² 285.5 m ²	5610.0 m ³ 30.0 m ³ 2670.0 m ³ 30.0 m ³ 850.0 m ³	1213.0 m ² 5.5 m ² 625.0 m ² 9.0 m ² 258.0 m ²
2. KERROS - OSA A - OSA A, LAAJENNUS	1011.0 m ² 83.0 m ²	3740.0 m ³ 260.0 m ³	960.0 m ² 5.5 m ²
3. KERROS - OSA A, IV-KONEH. LAAJENNUS	141.0 m ²	370.0 m ³	128.0 m ²
Yhteensä:	3551.0 m ²	15980.0 m ³	3444.0 m ²

URAKKAAN 20 AUTOPISTOKEPAIKKAA

RIKKOONTUNEET MURMIKKOALUEET KORJATAAN
YMPÄRISTÖÖN VASTAANAKSI.

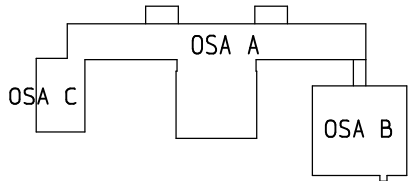

LÖPPUPIIRUSTUS 1
4. 1. 2010

Muutokset			
Kaupunginosa/Kylä	Kartti/Tila	Tontti/Rn:o	Viranomaisen merkintä
KORPISALMI	10	20	
Rakennustarve			PIIRUSTUS
PERUSPARANNUS			PIIRUSTUKSEN SÄDÖT
Rakennusluvan nimi ja osoite			ASEMAPIIRUSTUS
PIILOLAN KOULU			
PIILOLANTIE 40			
88900 KUHMO			1:500