

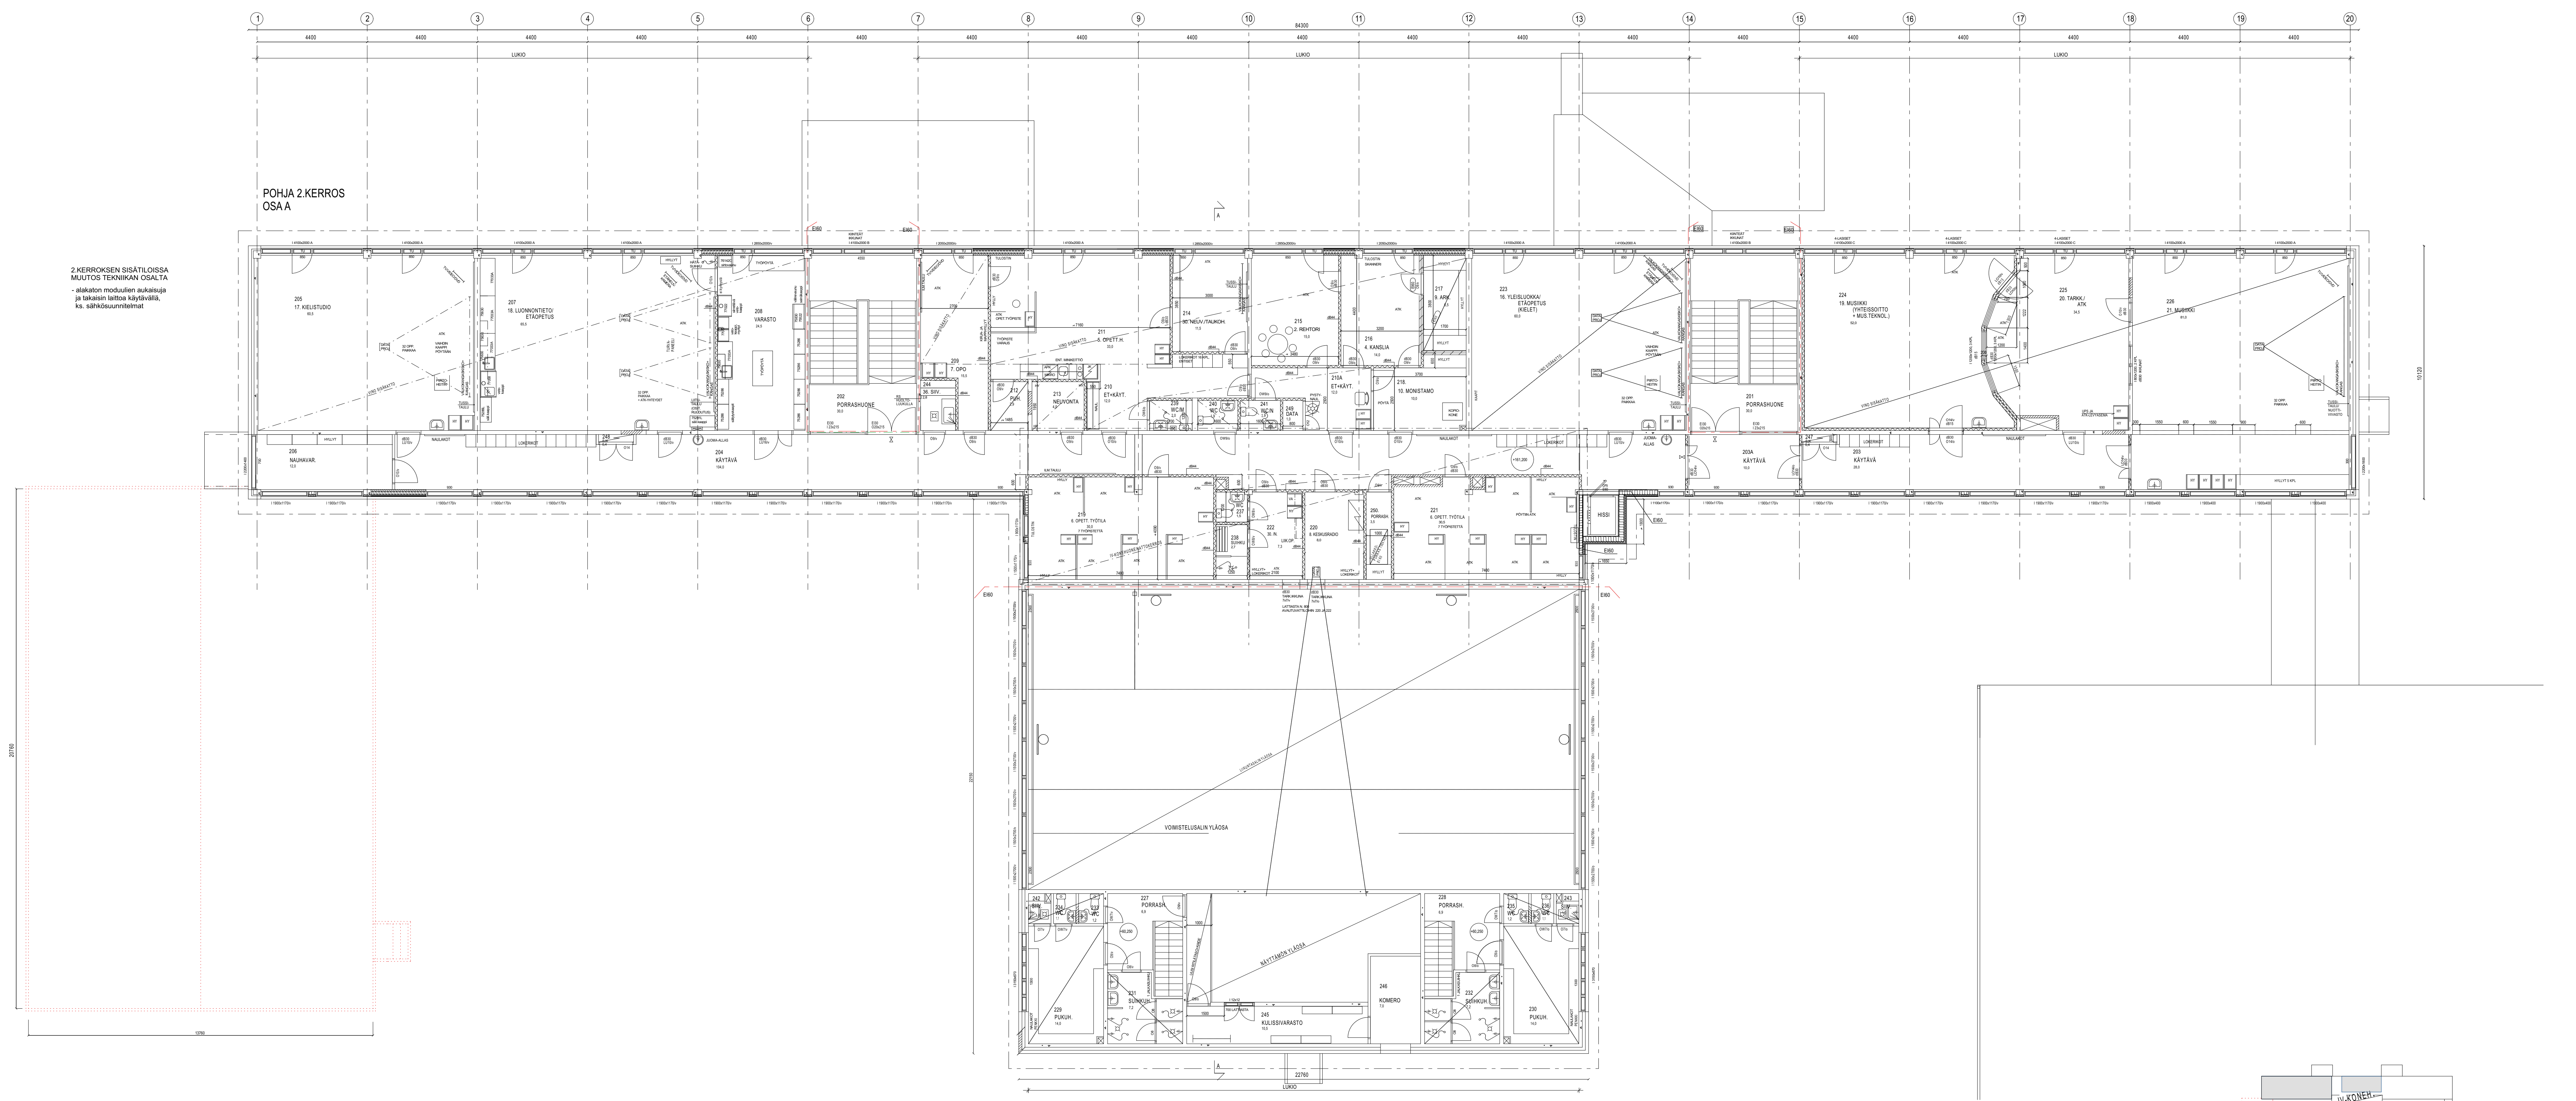


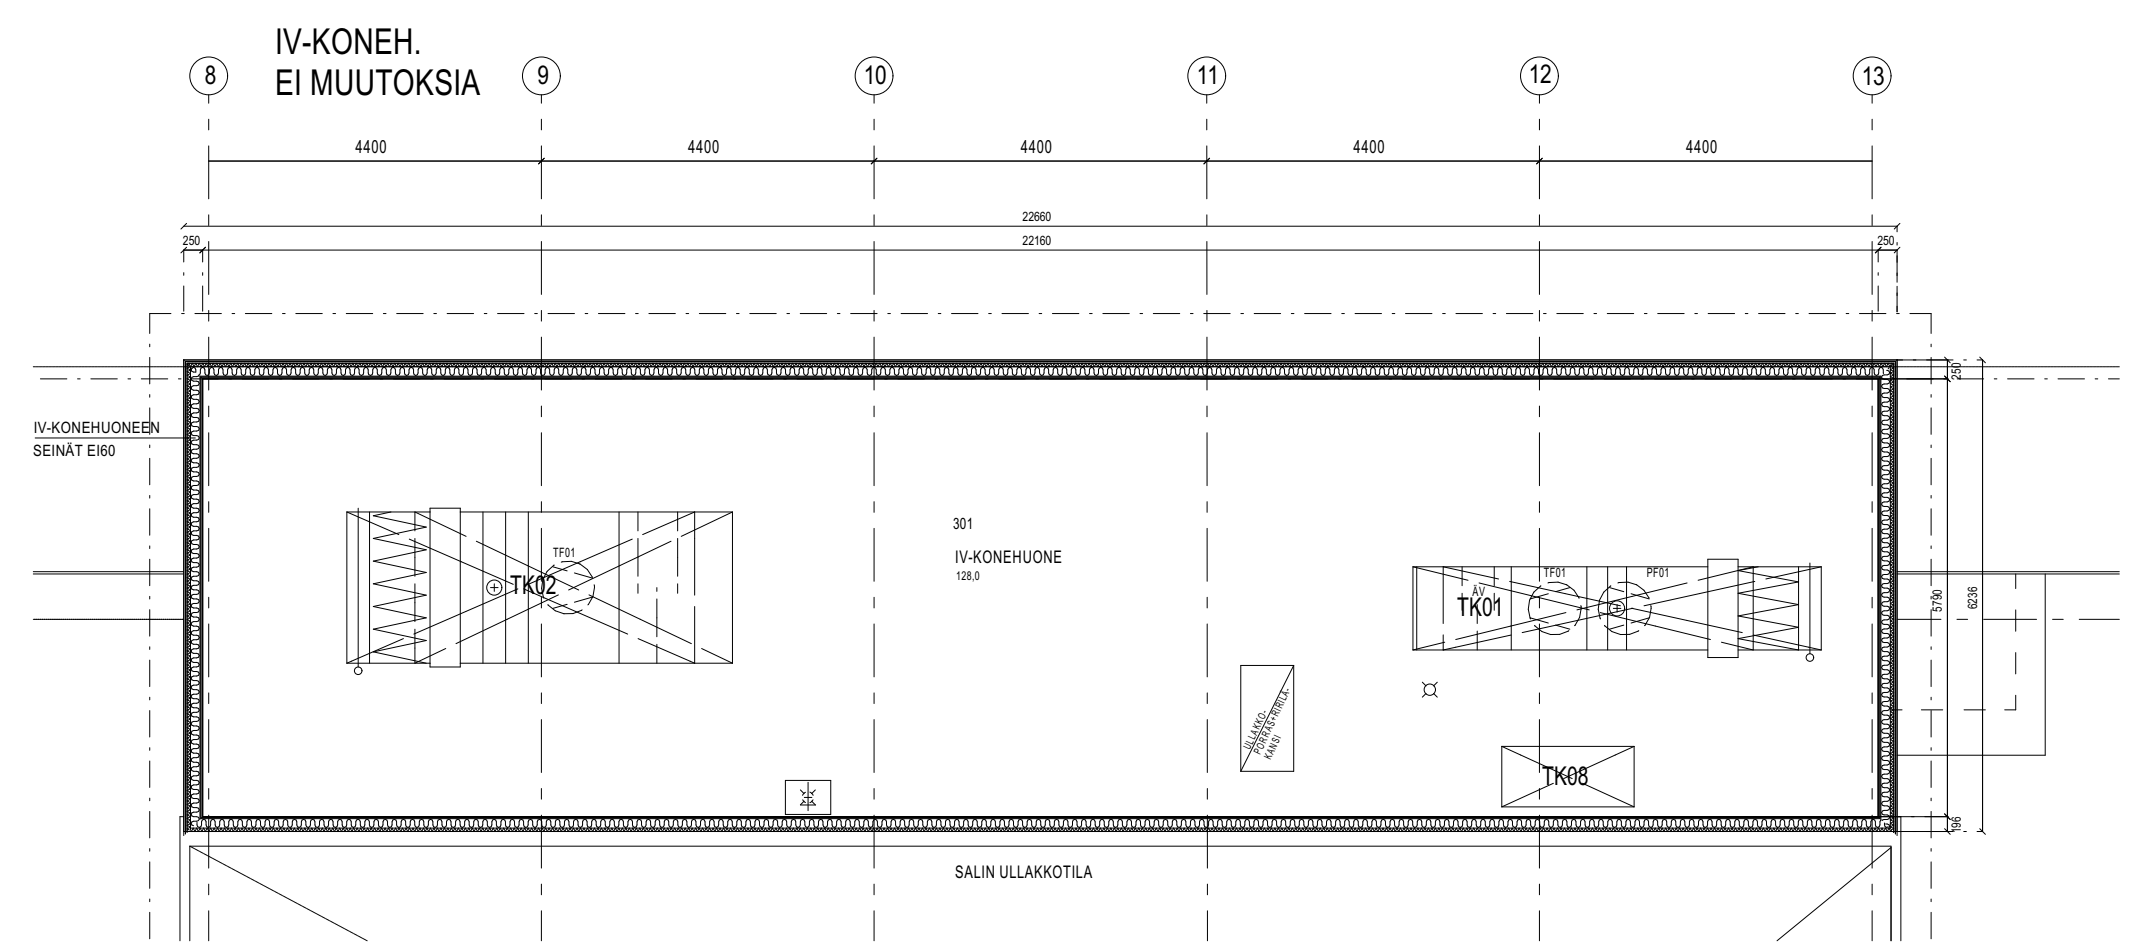

2.KERROKSEN SISÄTILOISSA MUUTOS TEKNIKAN OSALTA - alakaton moduulien aukaisuja ja takaisin liitos käytävään, ks. sähkösuunnitelmat

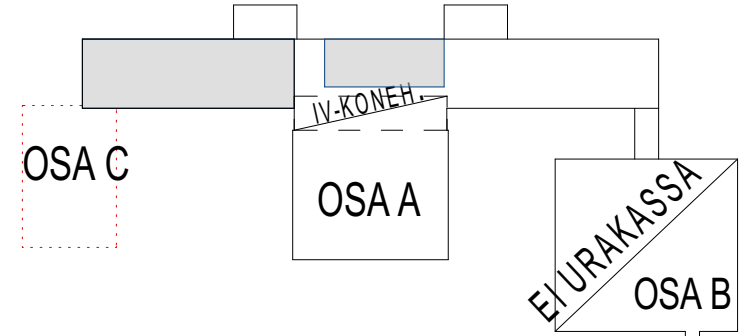

K.O.SA KORPISALMI	KORTTELITILA 10	TONTTINUMERO 20	RAKENNUSLUVAN TUNNUS
RAKENNUSLOPENTAMISEN MUUTOS SISÄTILOISSA JA JULKISIVUISSA	PIIRUSTUSALAN PÄÄPIIRUSTUS	JUCKS No	
RAKENNUSLOPENTAMISEN NIM. JA OIKEUT PIILOLAN KOULU PIILOLANTIE 40 88900 KUHMO	PIIRUSTUKSEN SISÄLTÖ POHJA 2.KERROS JA IV- KONEHUONE	MITTAKAAVAT 1:100	
SIUNNITTELO ARK	TYÖ No 2018021	PIIR No 3	MUUTOS
INSINÖÖRITOIMISTO SAVOLAINEN OY	PAASUUNNITTELU Matti Tolonen RI	PAASUUNNITTELU Matti Tolonen RI	
POHJAKUVA 8/100 KAAVA	PÄIVÄYS 6.6.2018	PAASUUNNITTELU Matti Tolonen RI	