


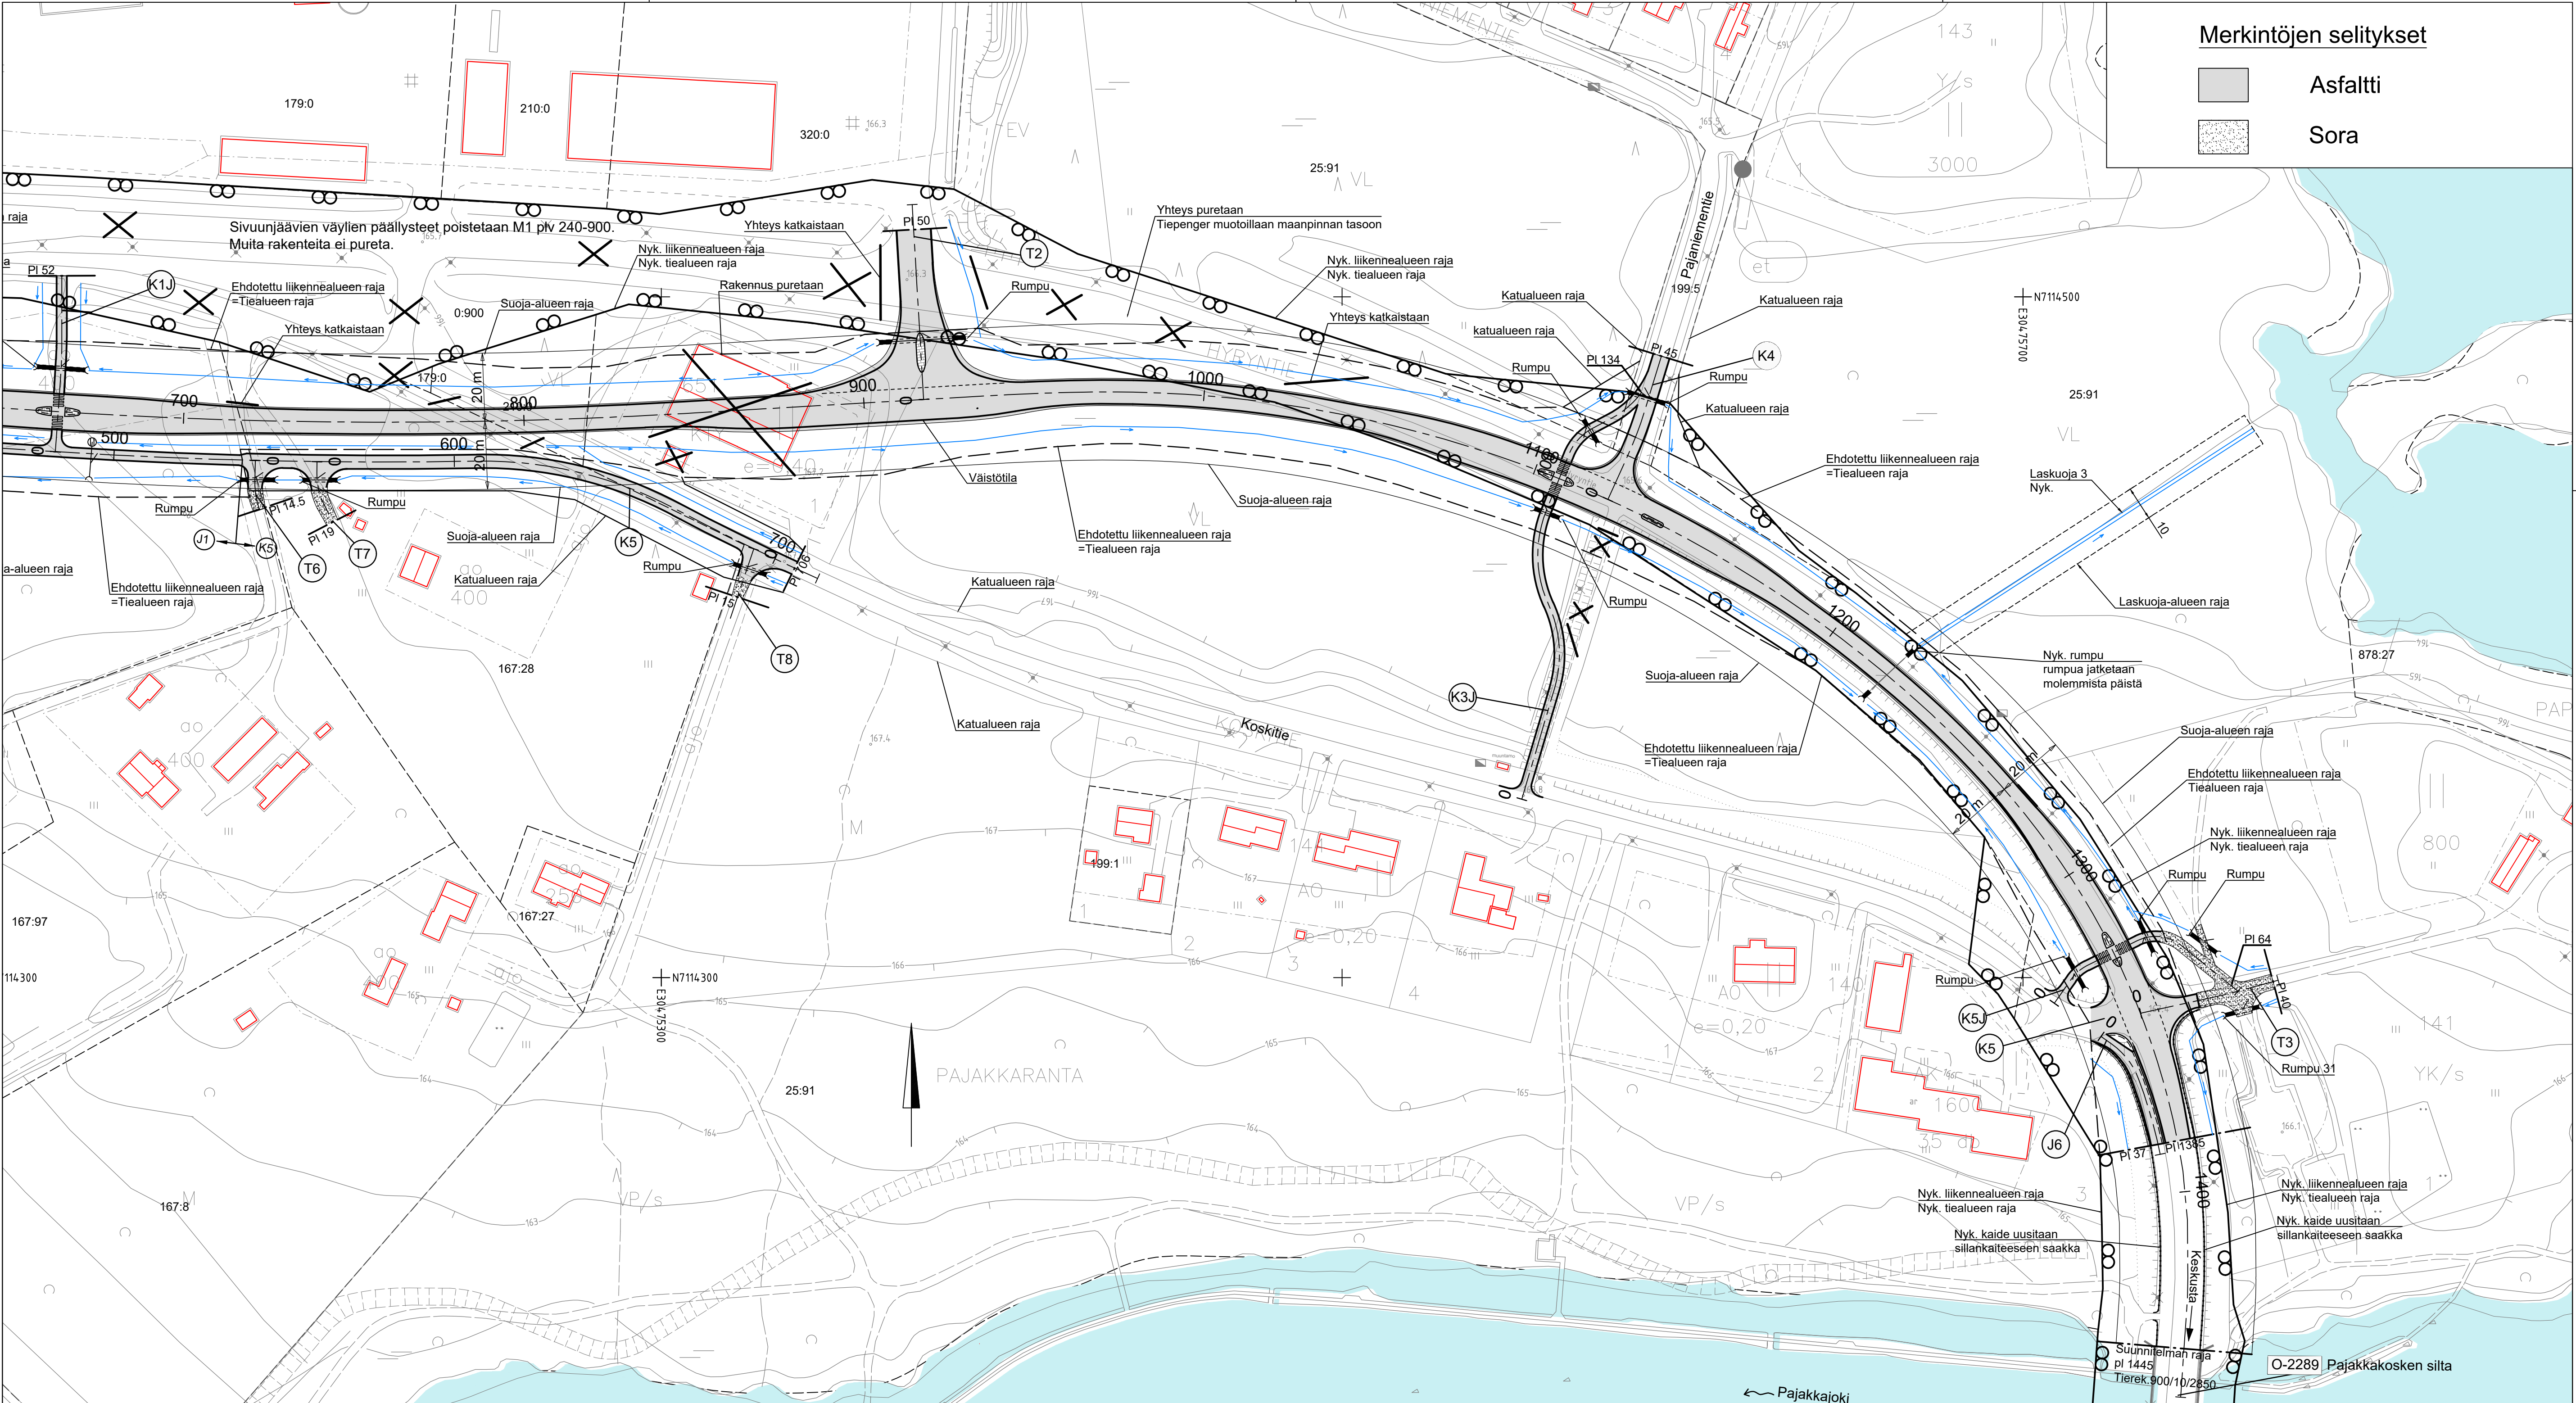

Merkki				Muutos				Pvm.		Suunn.		Tark.		Koord. järj. ETRS-GK30		Hanke					
Kuhmon kaupunki								 WSP Finland Oy		Kohderyhteykset I D 90220 Oulu puh. 0207 884 12 fax. 0207 264 930		Kork./järj. N2000		Maantien 900 (Hyyrintie) parantaminen välillä Kantolankuja - Pajakkakosken silta, Kuhmo				TIESUUNNITELMA			
Pvm.		Tark.		Pvm.		Tark.		Pvm.		Suunn.		Joni Ainasoja		Tierek. tunnus		Piirustus					
20.4.2022		Hyv. Jari Juntunen		20.4.2022		Hyv. Ari Kuotesaho		20.4.2022		Proj.pääll. Viljo Heikkinen				900/10/1400 - 900/10/2850		Suunnitelmapaketti M1 (M900) plv. 700-1445					
																1:1000		Piir.nro 3T-2			